


Схема электрическая принципиальная поверки.

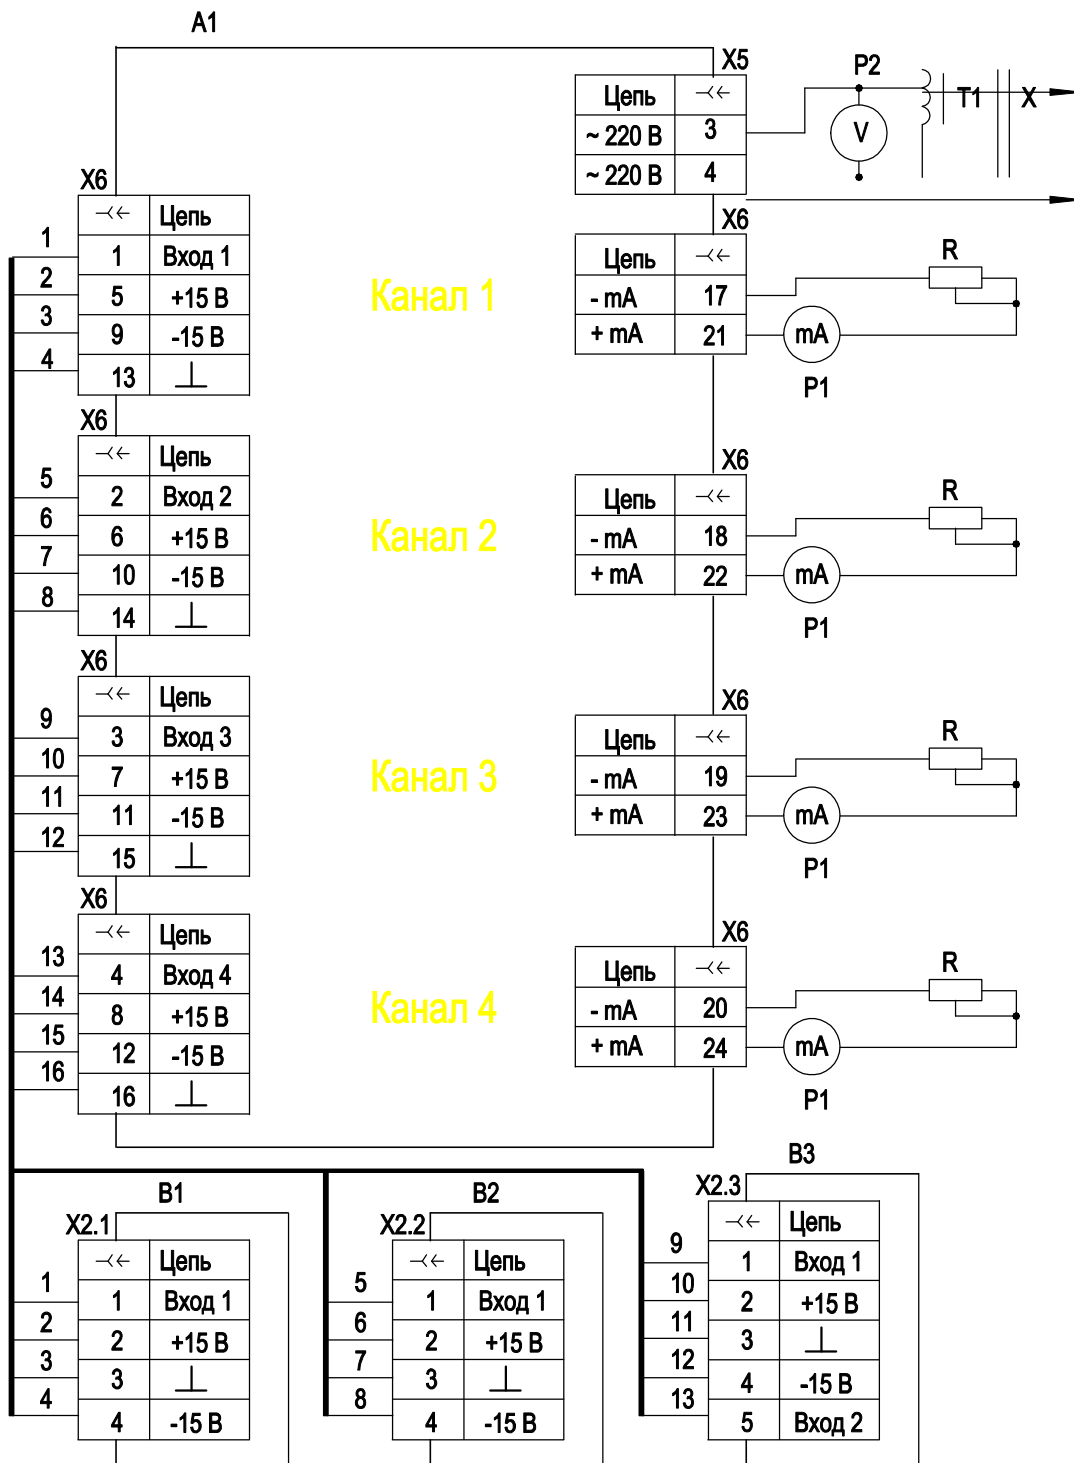

* Номер канала в разъемах X6, не закреплен за типом преобразователя, т.е. каждый канал может быть подключен к любому типу преобразователей.

Поз. обозн.	Наименование	Кол.	Примечание
A1		1	
B1	Преобразователь ИП-116	1	
B2	Преобразователь ИП-117	1	
B3	Преобразователь ИП-108 или 108А	1	
P1, P2	Мультиметр РС5000	1	
R	Магазин сопротивлений Р4831	1	
T1	Автотрансформатор ЛАТР-1	1	
X	Вилка двухполюсная ВД-1-1а	1	
X2	Розетка 2РМ18КПН7Г1В1	1	
X5	Розетка 2РМ14КПН4Г1В1	1	
X6	Розетка 2РМ30Б32Г1В1	1	

Изм.	Изм.	№ документа	Подпись	Дата
------	------	-------------	---------	------